


Piano Terra

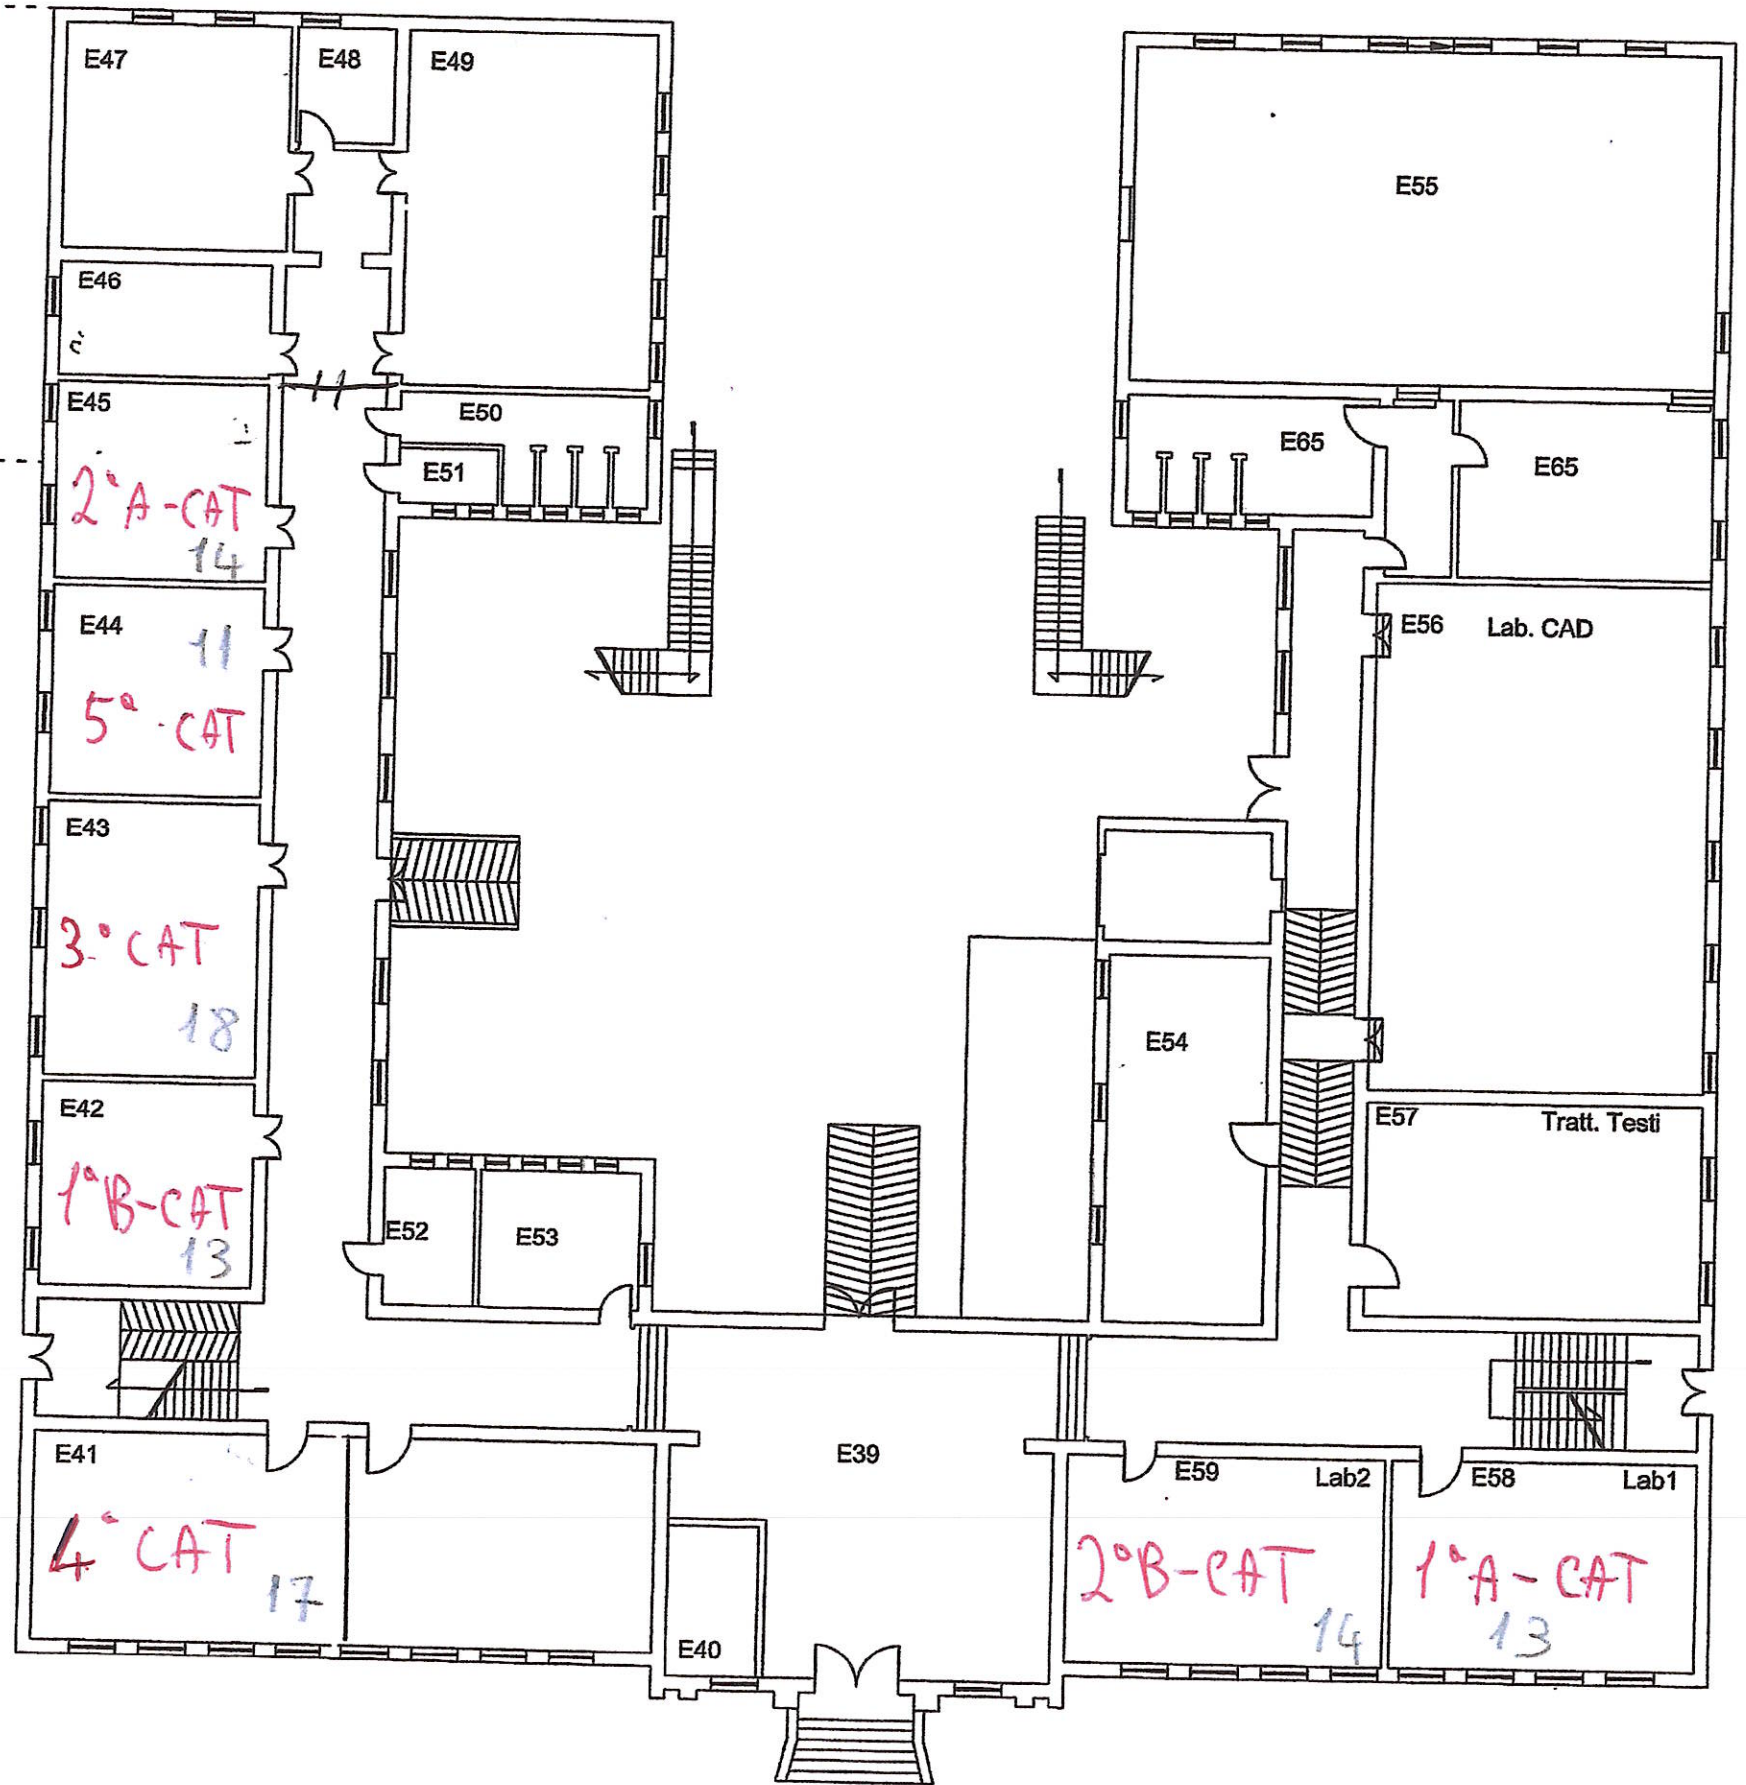



Primo Piano




Secondo Piano

TAV. 2
VARIANTE
PIANTA PIANO TERRA
 scala 1:100



TAV. 3
VARIANTE
PIANTA PIANO PRIMO
 scala 1:100

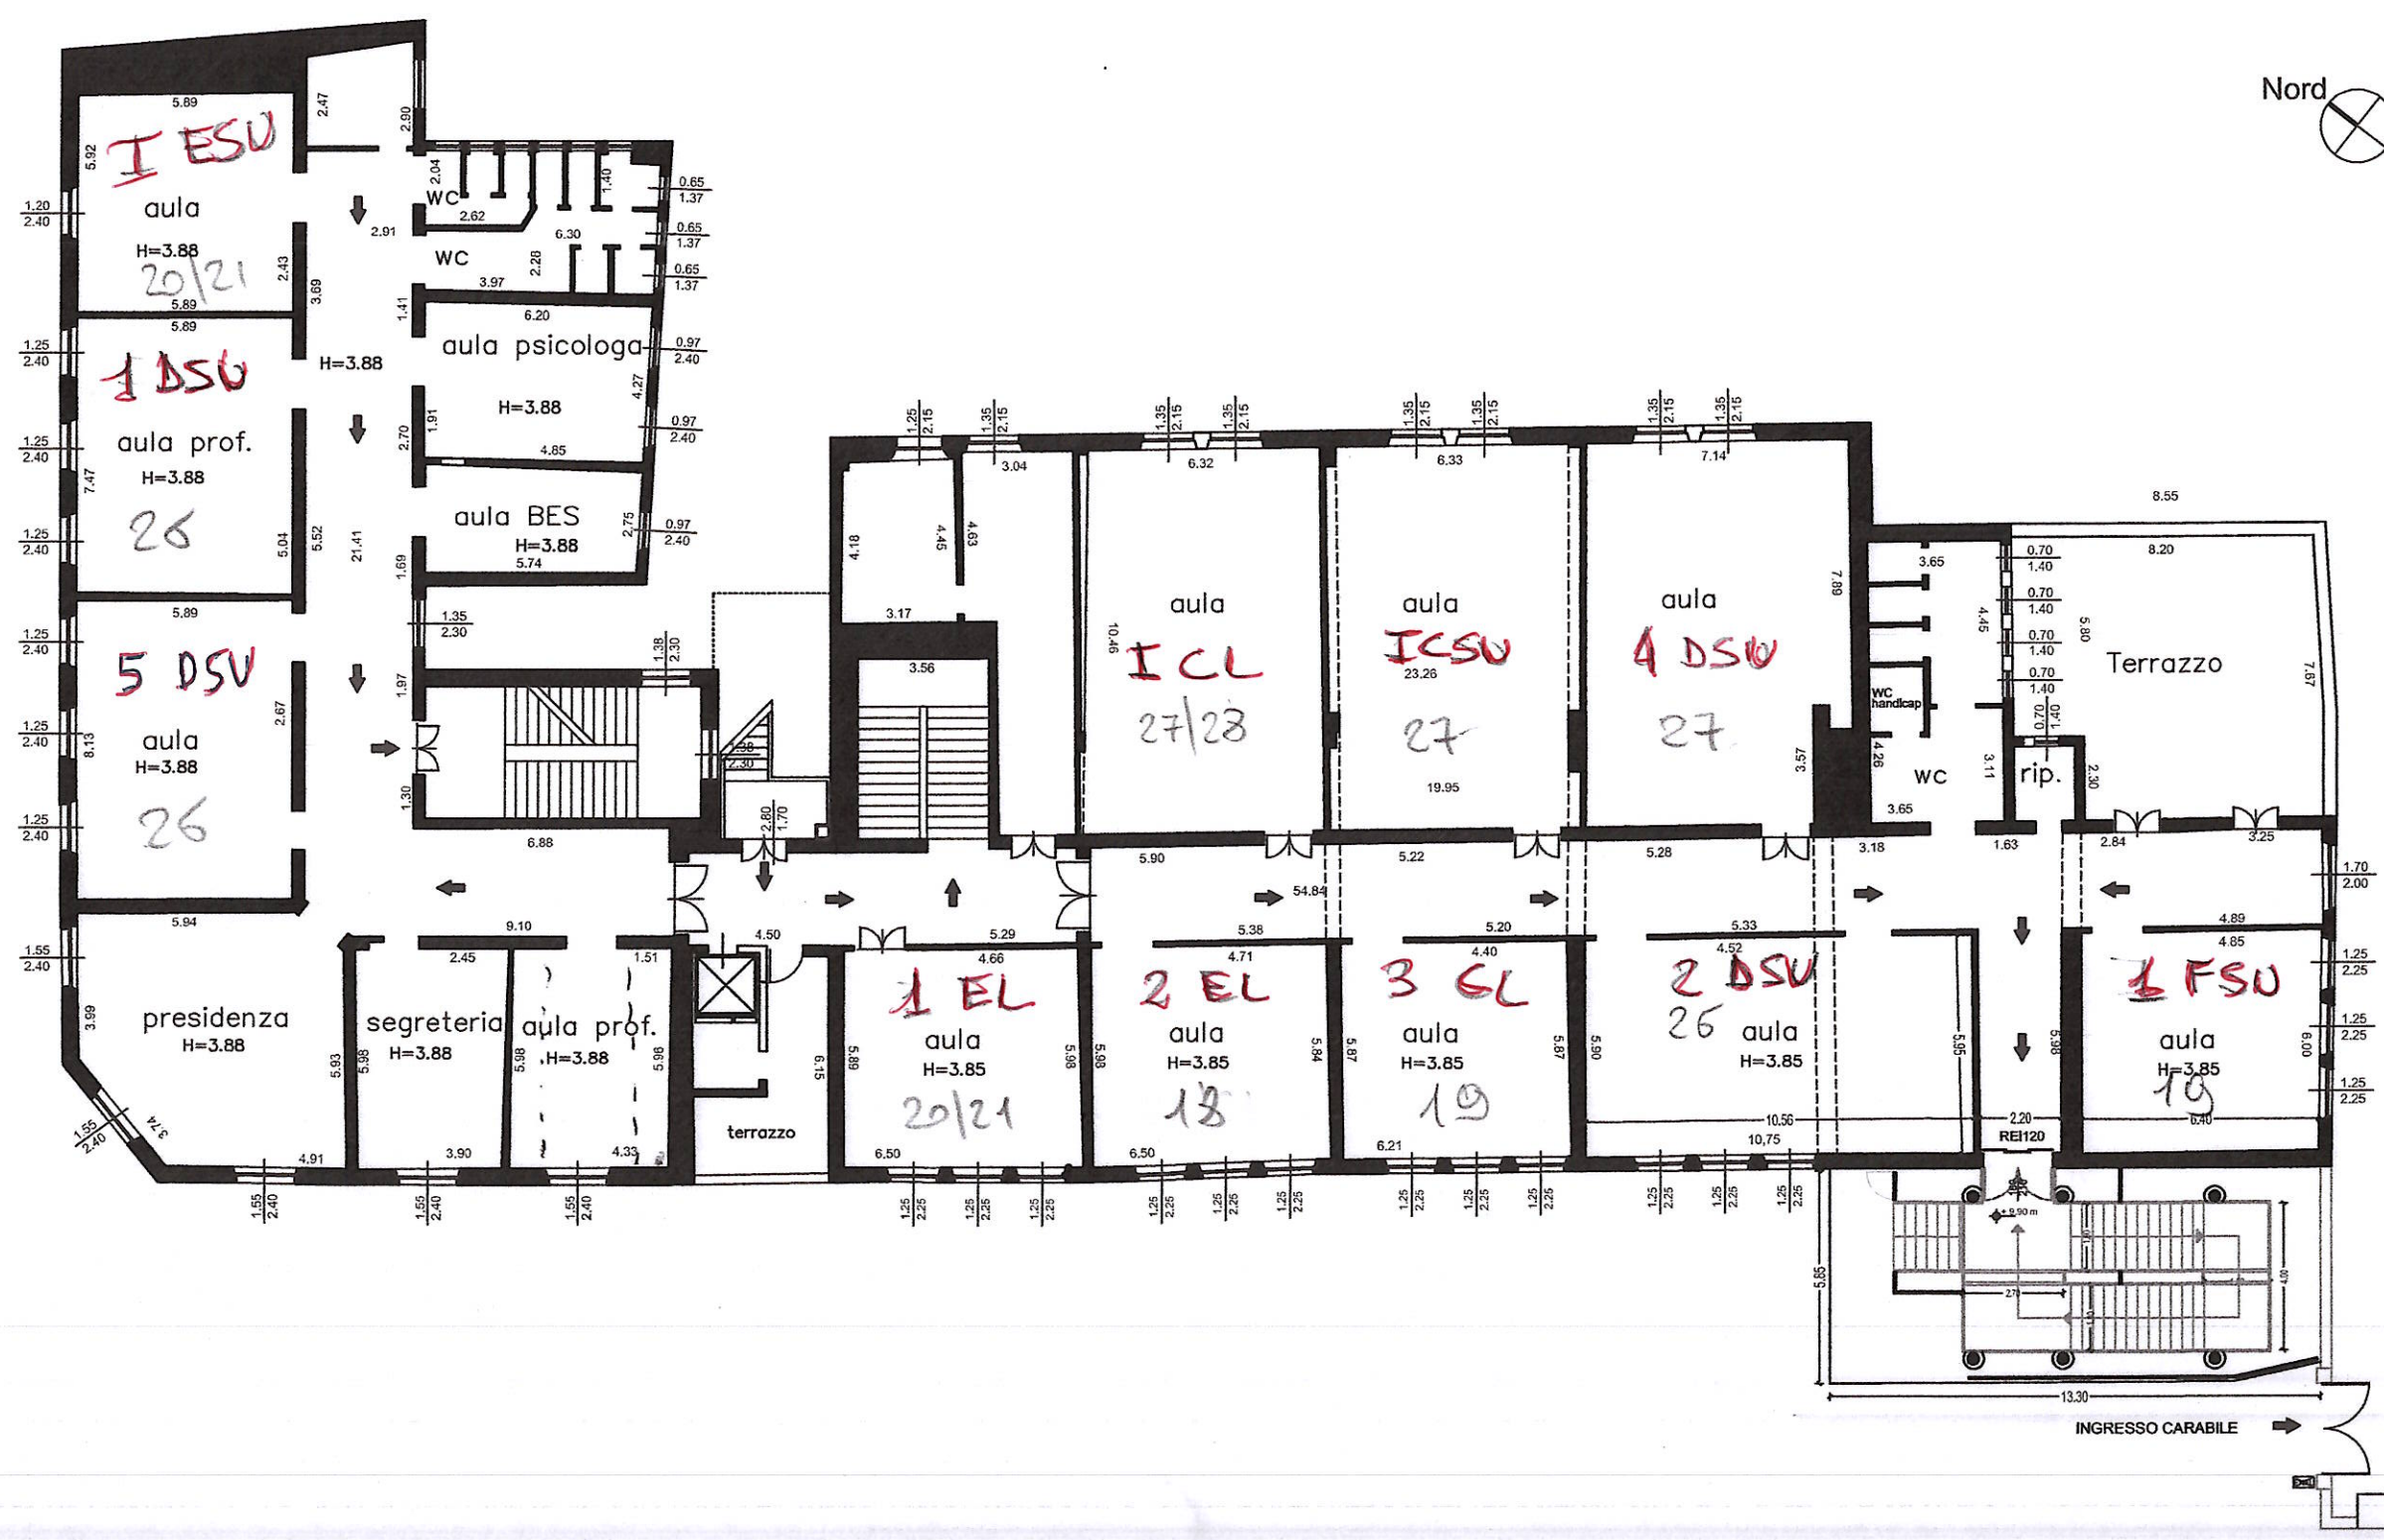

TAV. 4
VARIANTE
PIANTA PIANO SECONDO
 scala 1:100

